


BESTEMMINGEN	AANDUIDINGEN
B - BEDRIJF	TOPOGRAFISCHE ONDERGROND MET KADASTRALE GEGEVENS
Eb - ERF BIJ BEDRIJF	BESTEMMINGSGRENS
Nb - BOS	PLANGRENS

BESTEMMINGSPLAN
Harselaar Oost 1989

GOEDGEKEURD DOOR G.S. dd. 02-10-1989
VASTGESTELD DOOR DE RAAD d.d. 27-06-1989.

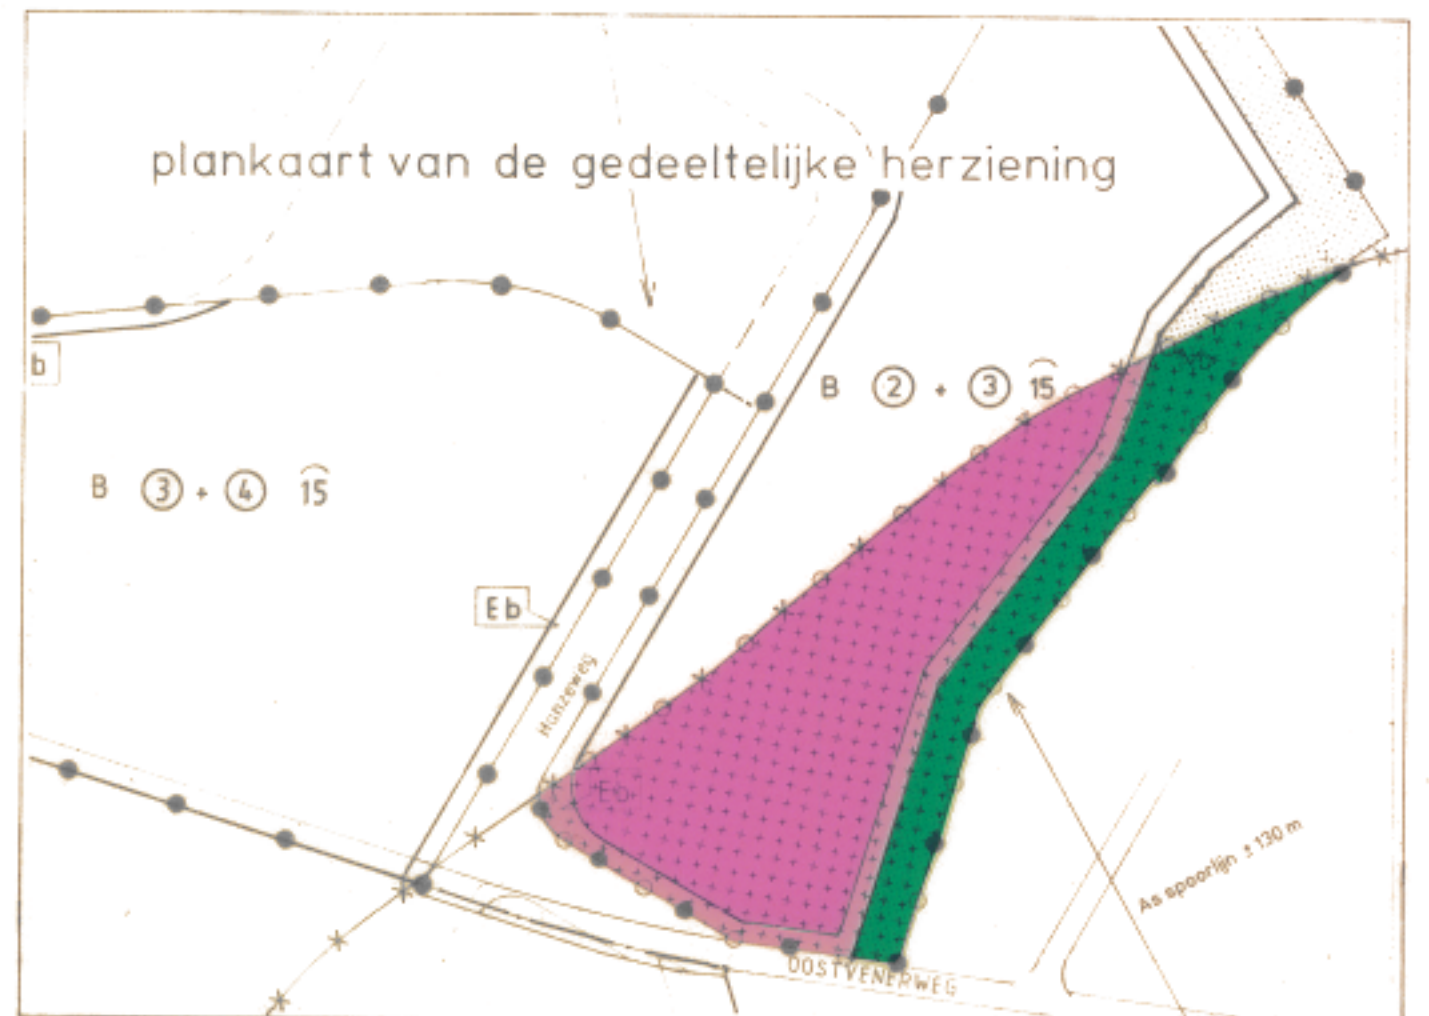

BESTEMMINGEN	AANDUIDINGEN
B - BEDRIJF	TOPOGRAFISCHE ONDERGROND MET KADASTRALE GEGEVENS
Eb - ERF BIJ BEDRIJF	BESTEMMINGSGRENS
Nb - BOS	GRENS GEDEELTELIJKE HERZIENING
	50 dB(A) - LIJN
	ZONE ART. 41 WET GELUIDHINDER i.v.m. BESTEMMINGSPLAN HARSelaar - ZUIDI

Vastgesteld bij besluit van de raad van de gemeente Barneveld van 28 juni 1994, nr 94-144b.

Mij bekend
de secretaris,

381



gemeente
barneveld

BESTEMMINGSPLAN
Harselaar Oost 1989
GEDEELTELIJKE HERZIENING
Hanzeweg

schaal 1 : 2000
datum 07-10-1993
tek. no. 676-724
sector VROM afd RO

N
W O
Z